


SKB ZUPANČIČEVA

JAMA

SEZNAM PROSTOROV

ST.	NAMEMBNOST	TLAK	VIŠINA cm	KVADRATURA m2
1	ARHIV	linolej	282,00	16,90
2	ČAJNA KUHINJA	linolej	282,00	17,40
3	ČISTILA	keramika	282,00	2,20
4	WC	keramika	282,00	8,40
SKUPAJ				44,90

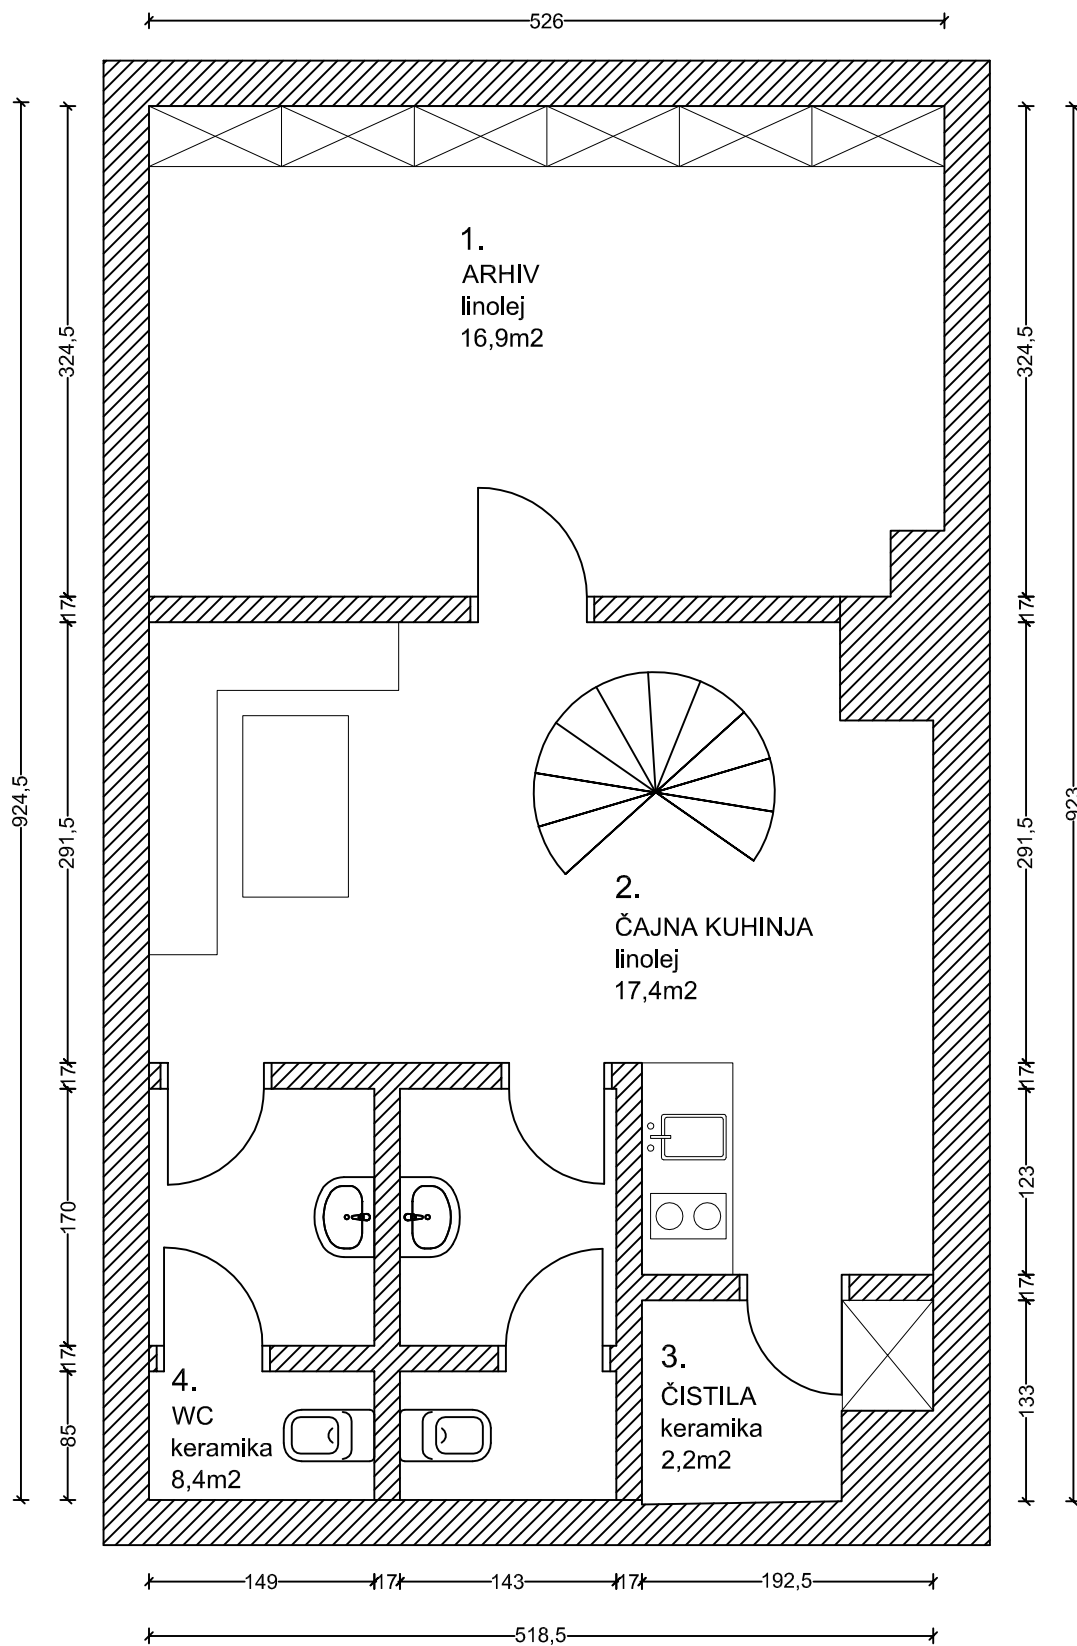

POSNETEK OBSTOJEČEGA STANJA

Naslov naročnika:	SKB BANKA d.d., Ajdovščina 4, Ljubljana	
Vrsta objekta:	SKB POSLOVALNICA - KLET ZUPANČIČEVA JAMA	
Mesto gradnje:	LJUBLJANA	
Vrsta projekt. doku.:	POSNETEK OBSTOJEČEGA STANJA	
Izdelal:	Arne Vehovar udia	
Datum:	september 2008	merilo.:1:50